





Investor
Grodzki Development SP.J.

Biuro sprzedaży:
 Łomża, ul. Zawadzka 50/3
 tel. 733 88 44 33

Kazańska 19
 klatka **B**
 apartament **42**
 piętro **I**
 powierzchnia **71,72 m²**

1. salon + kuchnia	29,50 m ²
2. sypialnia	9,52 m ²
3. sypialnia	11,82 m ²
4. korytarz	15,33 m ²
5. łazienka	5,55 m ²
6. taras	26,27 m ²

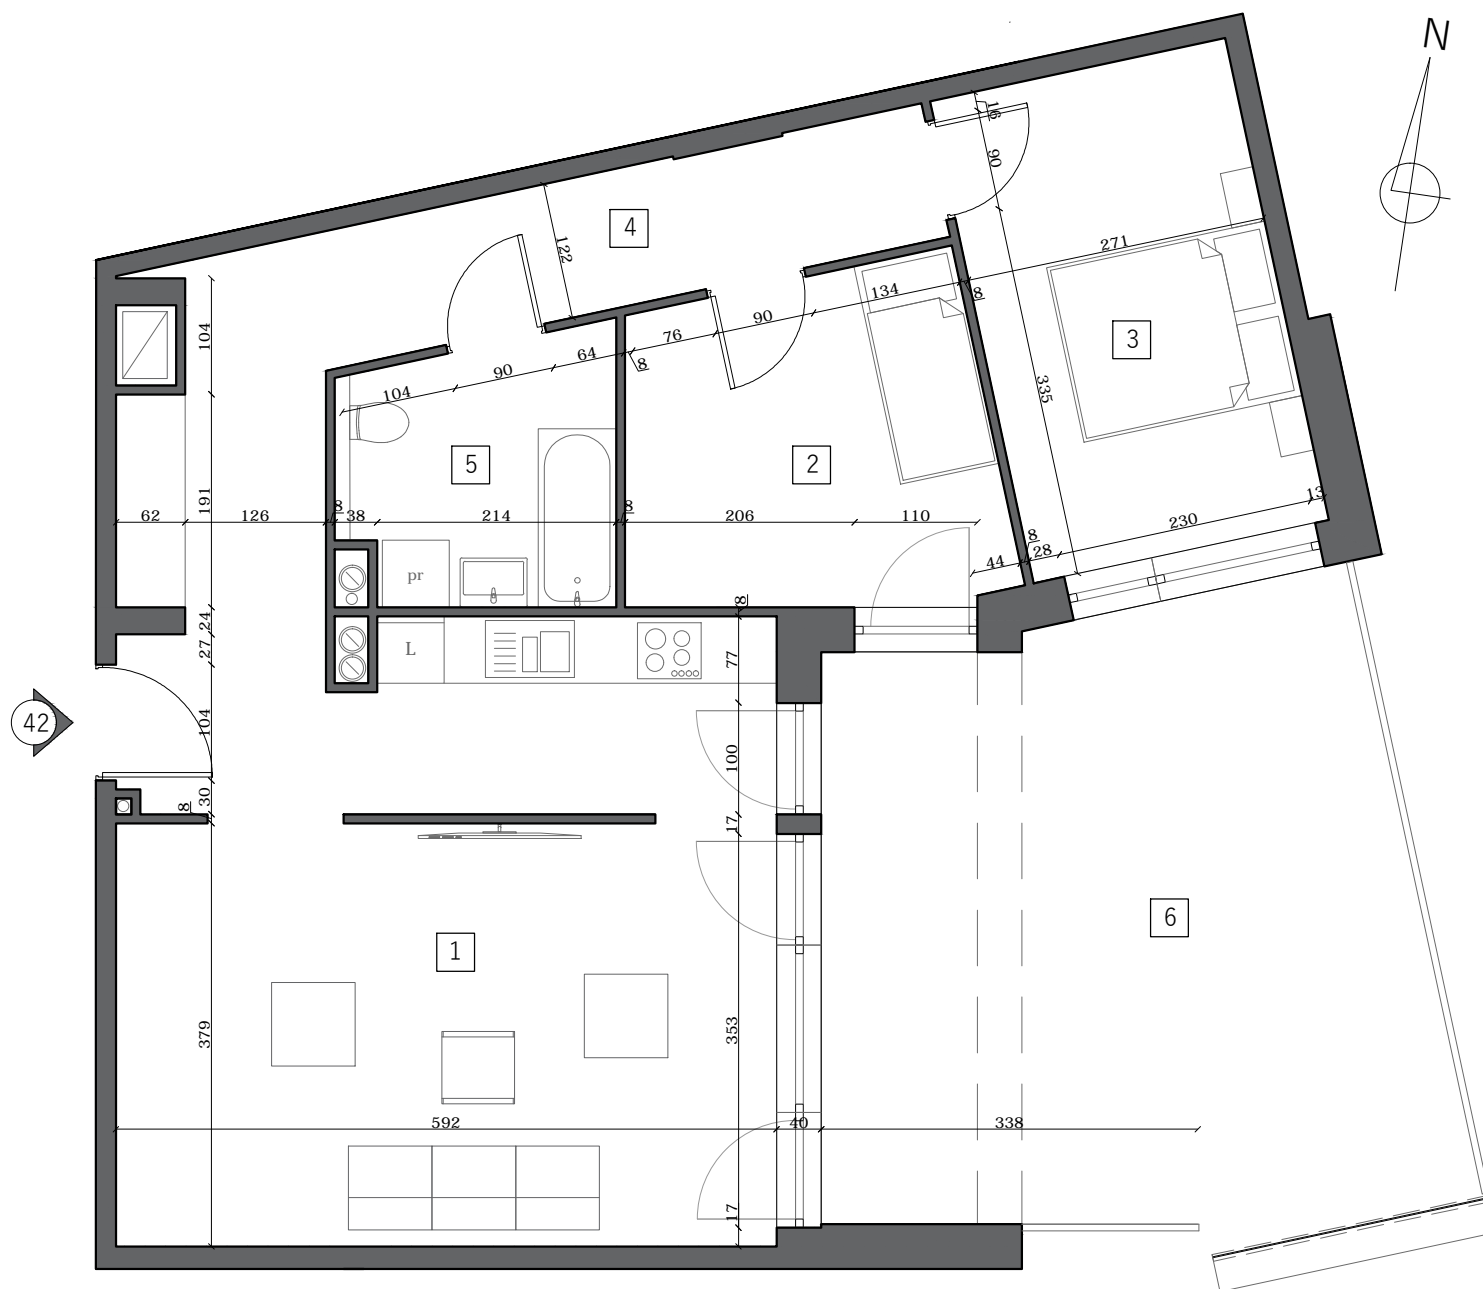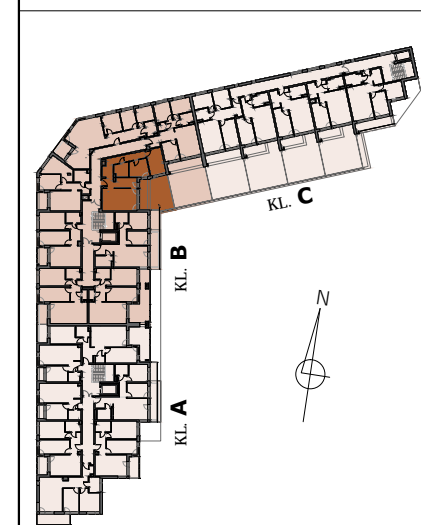

UWAGI
 Powierzchnia podana wg PN-ISO 9836:1997 z uwzględnieniem tynków. Powierzchnie mogą ulec niewielkim zmianom wynikającym z realizacji obiektu. Wymiary podano bez uwzględnienia wykończenia ścian (w świetle konstrukcji). Instalacje i powierzchnie podano na podstawie projektu budowlanego, mogą wystąpić zmiany w projekcie wykonawczym. Wysokość pomieszczeń od szlichty do wykończonego sufitu ok. 274 cm. Urządzenia sanitarne i kuchenne nie stanowią wyposażenia lokali mieszkalnych. Rozmieszczenie urządzeń przedstawiono jako przykładowe i może ulec zmianie.