





KAZAŃSKA
APARTAMENTY

Inwestor
Grodzki Development SP.J.

Biuro sprzedaży:
Łomża, ul. Zawadzka 50/3
tel. 733 88 44 33

Kazańska 19
klatka
apartament
piętro
powierzchnia **66,09 m²**

1. salon + kuchnia	22,06 m ²
2. sypialnia	14,12 m ²
3. wc	1,95 m ²
4. korytarz	9,62 m ²
5. sypialnia	14,15 m ²
6. łazienka	4,19 m ²
7. taras	15,41 m ²
8. taras	4,16 m ²

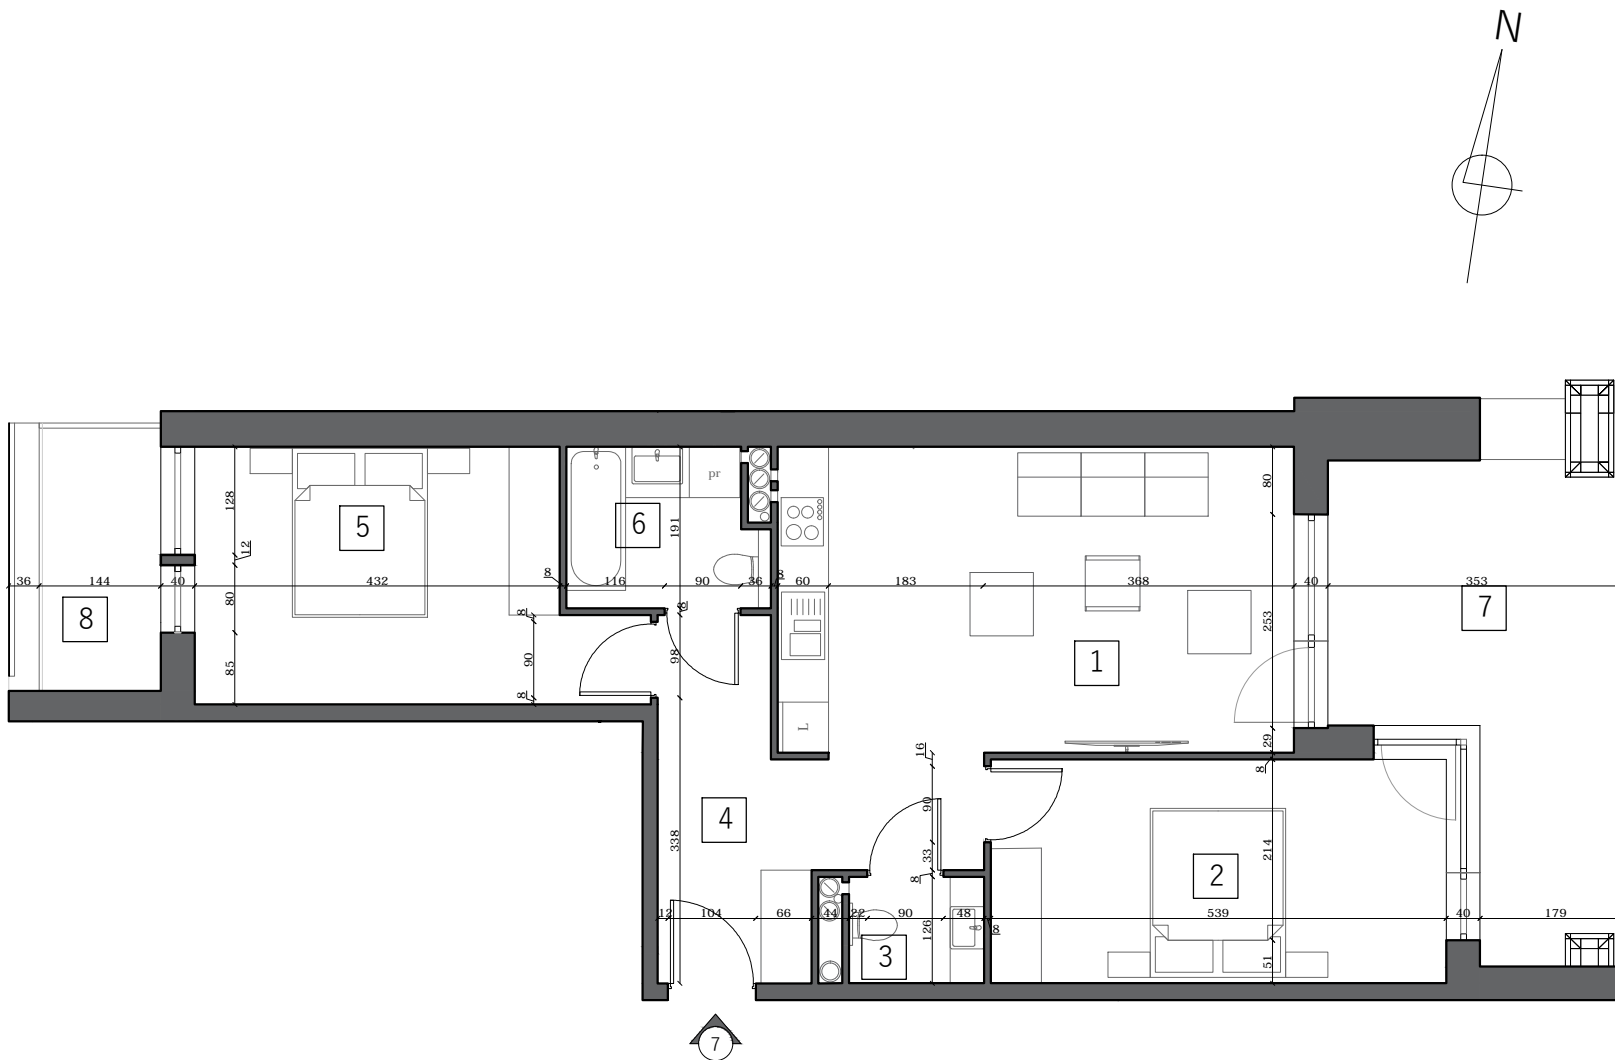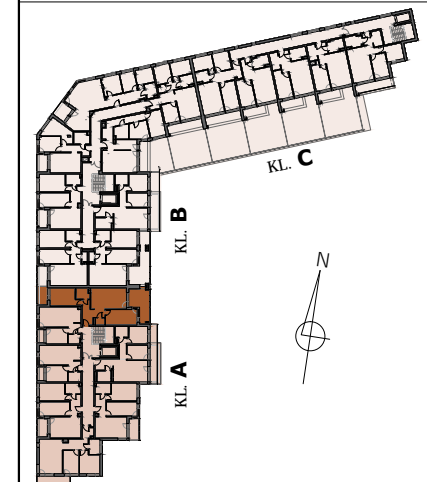

UWAGI

Powierzchnia podana wg PN-ISO 9836:1997 z uwzględnieniem tynków. Powierzchnie mogą ulec niewielkim zmianom wynikającym z realizacji obiektu. Wymiary podano bez uwzględnienia wykończenia ścian (w świetle konstrukcji). Instalacje i powierzchnie podano na podstawie projektu budowlanego, mogą wystąpić zmiany w projekcie wykonawczym. Wysokość pomieszczeń od szlichty do wykończonego sufitu ok. 274 cm. Urządzenia sanitarne i kuchenne nie stanowią wyposażenia lokali mieszkalnych. Rozmieszczenie urządzeń przedstawiono jako przykładowe i może ulec zmianie.